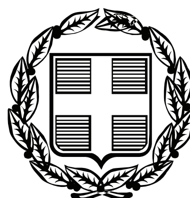


ΕΦΗΜΕΡΙΣ ΤΗΣ ΚΥΒΕΡΝΗΣΕΩΣ

ΤΗΣ ΕΛΛΗΝΙΚΗΣ ΔΗΜΟΚΡΑΤΙΑΣ

ΤΕΥΧΟΣ ΤΕΤΑΡΤΟ Αρ. Φύλλου 307

14 Ιουνίου 2010

ΠΕΡΙΕΧΟΜΕΝΑ

ΑΠΟΦΑΣΕΙΣ

ΑΠΟΦΑΣΕΙΣ

Αριθμ. 6841/ΠΕ (1)

Κήρυξη ως αναδασωτέας έκτασης εμβαδού 0,6491 στρ. στη θέση «Προϊλιόπεσι» Δήμου Κρωπίας του Νομού Αττικής.

Ο ΓΕΝΙΚΟΣ ΓΡΑΜΜΑΤΕΑΣ ΠΕΡΙΦΕΡΕΙΑΣ ΑΤΤΙΚΗΣ

Έχοντας υπόψη:

1. Τις διατάξεις:

α) Του άρθρου 117 Παρ. 3 του Συντάγματος της Ελλάδος.

β) Του Ν. 3200/1955 «περί διοικητικής αποκεντρώσεως» όπως αυτές τροποποιήθηκαν μεταγενέστερα.

γ) Του Ν. 2503/1997 «Διοίκηση, οργάνωση, στελέχωση της Περιφέρειας κλπ».

δ) Του Ν. 998/1979 «Περί προστασίας των Δασών και των Δασικών εν γένει εκτάσεων της Χώρας και ειδικότερα:

δα) Του άρθρου 41 παρ. 1

δβ) Του άρθρου 38 παρ. 1

ε) Την αριθμ. 160417/1180/9.7.1980 εγκύκλιο δ/γή του Υπ. Γεωργίας.

ζ) Του Ν. 3208/2003 «Περί Προστασίας δασικών οικοσυστημάτων κτλ»

2. Την αριθ. 3787/22.10.09 πρόταση του αρμοδίου Δασαρχείου Πεντέλης σχετικά με την κήρυξη ως αναδασωτέας της αναφερόμενης στο θέμα έκτασης, αποφασίζουμε:

Κηρύσσουμε ως αναδασωτέα δημόσια δασική έκταση εμβαδού 0,6491 στρ. (μηδέν στρεμμάτων και έξι χιλιάδων τετρακοσίων ενενήντα ένα εκατοντάκις χιλιοστών του στρέμματος) που βρίσκεται στην θέση «Προϊλιόπεσι» Δήμου Κρωπίας του Νομού Αττικής, η οποία απεικονίζεται με στοιχεία οριογραμμής: (Α΄, Β, Γ, Γ΄, 2, 1, Α΄) στο προσαρτημένο στη παρούσα απόφασή μας διάγραμμα, το οποίο αποτελεί αναπόσπαστο μέρος αυτής και έχουν όρια:

Ανατολικά: Δημόσια δασική έκταση σύμφωνα με τους Π.Κ.Χ.

Δυτικά: Δημόσια δασική έκταση σύμφωνα με τους Π.Κ.Χ.

Βόρεια: Με το υπόλοιπο τμήμα ιδιοκτησίας των Μιχαήλ, Τασίας και Βασιλικής Κεκέ.

Νότια: Δημόσια δασική έκταση.

Σκοποί της κήρυξης της ανωτέρω έκτασης ως αναδασωτέας είναι, η διατήρηση του δασικού χαρακτήρα αυτής, ο αποκλεισμός διάθεσης της για άλλη χρήση και η αποκατάσταση της καταστραφείσης σταδιακά και τμηματικά από εκχέρσωση κατά το χρονικό διάστημα έτους 2001 δασικής βλάστησης αποτελούμενης από θαμνώδη δασική βλάστηση (πουρνάρια, σχίνα, κ.λ.π.).

Η απόφαση αυτή να δημοσιευθεί στην Εφημερίδα της Κυβερνήσεως.

Αγία Παρασκευή, 31 Μαΐου 2010

Ο Γενικός Γραμματέας Περιφέρειας
ΗΛΙΑΣ ΛΙΑΚΟΠΟΥΛΟΣ

ΕΘΝΙΚΟ ΤΥΠΟΓΡΑΦΕΙΟ

Για τεχνικούς λόγους στο σχεδιάγραμμα, έγινε σμίκρυνση, κατά ποσοστό 38%

Υπολογισμός Εμβαδού

E(ΑΒΔ'Α) = 138,9×26,5 / 2 = 1839,1 μ²

E(ΒΓΔΒ) = 135,49×32,6 / 2 = 2208,5 μ²

E(ΑΒΓΔΑ) = E(ΑΒΔΑ) + E(ΒΓΔΒ) = 1839,1 + 2208,5

Σύνολο 4.047,60μ²

ΤΟΠΟΓΡΑΦΙΚΟ ΔΙΑΓΡΑΜΜΑ

ΥΠΟΜΝΗΜΑ

ΟΡΟΙ ΔΟΜΗΣΗΣ

Το οικόπεδο βρίσκεται 'περιοχή Α' στη θέση "Προιλιοπέσι" Κορωπίου (Π.Δ/13-12-79 - ΦΕΚ 707Δ').

Αρτιότητα

Για κατοικία:

Ε=20.000 κατά κανόνα

Ε = 4.000 m² προ 13-12-79 κατά παρέκκλιση

Σ.Δ. & Κάλυψη [200m² + (Εοικ - 4.000)x0,02] ≤ 280 μ²

Όροφοι 2 - Η = 7,50μ

Όροφος 1 - Η = 4,00μ.

Στέγη ≤ 2,00μ. Υποχρεωτική από κεραμίδια

Πιλοτ. ελεύθερο - Πλ. αποστάσεις 15,00μ

(ή ≥ 7,50 & ℓ οικοδομής ≤ 10,00μ).

όχι PILOTIS

όχι διάσπαση

Δασαρχείο

ΣΤΟΙΧΕΙΑ ΟΙΚΟΠΕΔΟΥ

Ε ΑΒΓΔΑ = 4.047,60 m²

ΑΡΙΘΜΟΣ ΣΥΜΒΟΛΑΙΟΥ: 1100/22-12-1988

Συμβολαιογράφου Κορωπίου Ευδοξίας Περία - Αντωνάκη

ΥΠΕΥΘΥΝΗ ΔΗΛΩΣΗ Ν. 651/77

Δηλούται υπεύθυνα βάσει του Ν. 651/77 ότι το παρόν. αγροτεμάχιο με τα στοιχεία ΑΒΓΔΑ, τα όρια του οποίου μου υποδείχθηκαν από τους ιδιοκτήτες Τασία, Μιχαήλ & Βασιλική Κεκέ, βρίσκεται εκτός σχεδίου πόλεως Κορωπίου και είναι άρτιο και οικοδομήσιμο σύμφωνα με τις ισχύουσες πολεοδομικές και οικοδομικές διατάξεις, δεν υπόκειται, δε, στις διατάξεις του Ν 1337/83 και δεν έχει υποχρέωση καταβολής εισφορών σε Γη και Χρήμα.

Ιούνιος 2000

Η μηχανικός

ΕΡΓΟΔΟΤΗΣ: Μιχαήλ Κεκές – Τασία Κεκέ – Βασιλική Κεκέ	
ΕΡΓΟ: ΤΟΠΟΓΡΑΦΙΚΟ ΔΙΑΓΡΑΜΜΑ	
ΘΕΣΗ: ΠΡΟΙΛΙΟΠΕΣΙ ΠΕΡΙΦΕΡΕΙΑΣ ΚΟΡΩΠΙΟΥ ΑΤΤΙΚΗΣ	
ΜΕΛΕΤΗΤΗΣ: Δημήτριος Φιλιππίδης Πολ. Μηχ/κος Τ.Ε. Αργυρή Φιλιππίδου Αρχιτέκτων Μηχ/κος	
ΘΕΜΑ ΣΧΕΔΙΟΥ: ΤΟΠΟΓΡΑΦΙΚΟ	ΑΡ. ΣΧΕΔΙΟΥ
ΚΛΙΜΑΚΑ: 1:500	
ΧΡΟΝΟΣ ΜΕΛΕΤΗΣ: Ιούνιος 2000	
ΥΠΟΓΡΑΦΗ	ΣΦΡΑΓΙΔΑ
ΠΡΟΣΑΡΤΑΤΑΙ Εις το υπ' αριθ. 1854/Γ-4-01 έγγραφο του Δασαρχείου Πεντέλης Γέρακας Γ-4-01 Ο Δασάρχης	ΑΡΓΥΡΗ Φ. ΦΙΛΙΠΠΙΔΟΥ ΔΙΠΛ. ΑΡΧΙΤΕΚΤΩΝ ΜΗΧΑΝΙΚΟΣ ΑΡΙΣΤΟΤΕΛΕΙΟΥ ΠΑΝ/ΜΙΟΥ ΘΕΣ/ΝΙΚΗΣ ΜΕΛΟΣ Τ.Ε.Ε. Α.Μ. 53781 ΑΦΜ 43416819 Ζήνωνος 14 15675 ΓΛΥΦΑΔΑ ☎ 9531519-9632504

Αριθμ. 21410/1070/ΦΘ.24 (2)

Επικύρωση οριοθέτησης τμήματος ρέματος, στη θέση «Αμπελάκια», του Δ.Δ. «Μαρτίνου», του Δήμου Οπουντίων, του Ν. Φθιώτιδας, με επισπεύδουσα την εταιρεία «ΜΑΣΚΑ Ε.Π.Ε.».

Η ΓΕΝΙΚΗ ΓΡΑΜΜΑΤΕΑΣ ΠΕΡΙΦΕΡΕΙΑΣ ΣΤΕΡΕΑΣ ΕΛΛΑΔΑΣ

Έχοντας υπόψη:

1. Τις διατάξεις του άρθρου 6 του Ν. 880/1979 (ΦΕΚ 58Α΄), όπως τροποποιήθηκε με το άρθρο 5 του Ν. 3010/2002 (ΦΕΚ 91 Α΄).

2. Τις διατάξεις του Ν. 2503/1997 (ΦΕΚ 107Α΄) «Διοίκηση, οργάνωση, στελέχωση της Περιφέρειας, ρύθμιση θεμάτων για την Τοπική αυτοδιοίκηση».

3. Την αριθμ. οικ. 97407/7096/02-10-2009 απόφαση του Γενικού Γραμματέα Περιφέρειας Στερεάς Ελλάδας, με την οποία ορίζεται η Διεύθυνση Δημοσίων Έργων Περιφέρειας Στερεάς Ελλάδας αρμόδια για τα θέματα οριοθέτησης των υδατορεμάτων.

4. Την από 11-08-2009 αίτηση της εταιρείας «ΜΑΣΚΑ Ε.Π.Ε.», στην Διεύθυνση Τεχνικών Υπηρεσιών της Νομαρχιακής Αυτοδιοίκησης Φθιώτιδας, με την οποία ζητείται η οριοθέτηση του τμήματος του ρέματος του θέματος.

5. Την αριθμ. 13/2010 (πρακτικό αριθμ. 03/17-02-2010) απόφαση του Δημοτικού Συμβουλίου του Δήμου Οπουντίων, με την οποία συμφωνεί με τον καθορισμό των οριογραμμών, όπως αυτές τέθηκαν από την Διεύθυνση Τεχνικών Υπηρεσιών της Ν.Α. Φθιώτιδας, σύμφωνα με το άρθρο 5, παρ. 3α του Ν. 3010/2002.

6. Την αριθμ. Τ.Υ. 2272/10-03-2010 απόφαση της Διεύθυνσης Τεχνικών Υπηρεσιών της Νομαρχιακής Αυτοδιοίκησης Φθιώτιδας, με την οποία καθορίζονται οι οριογραμμές του τμήματος του ρέματος του θέματος, κατά το άρθρο 5 του Ν. 3010/2002.

7. Το αριθμ. Τ.Υ. 2790/16-03-2010 έγγραφο της Διεύθυνσης Τεχνικών Υπηρεσιών της Νομαρχιακής Αυτοδιοίκησης Φθιώτιδας, με το οποίο διαβιβάζει στην Διεύθυνση Δημοσίων Έργων της Περιφέρειας Στερεάς Ελλάδας τη μελέτη της οριοθέτησης του θέματος, η οποία περιλαμβάνει:

Τεχνική Έκθεση μελέτης οριοθέτησης τμήματος ρέματος - Υδραυλική μελέτη,

Χάρτη Λεκάνης Απορροής,

Οριζοντιογραφία Οριοθέτησης,

Οριζοντιογραφία Οριοθέτησης επί Αεροφωτογραφίας,

Μηκοτομή και

Διατομές, αποφασίζουμε:


Επικυρώνουμε τον καθορισμό των οριογραμμών τμήματος ρέματος, στη θέση «Αμπελάκια», του Δ.Δ. «Μαρτίνου», του Δήμου Οπουντιων, του Ν. Φθιώτιδας, με επισπεύδουσα την εταιρεία «ΜΑΣΚΑ Ε.Π.Ε.», με τις συντεταγμένες των κορυφών των πολυγωνικών τους γραμμών, όπως αυτές σημειώνονται με μωβ γραμμή στα θεωρημένα από την Διεύθυνση Τεχνικών Υπηρεσιών της Νομαρχιακής Αυτοδιοίκησης Φθιώτιδας, Οριζοντιογραφία Οριοθέτησης, κλίμακας 1:500, και την Τεχνική Έκθεση που συνοδεύουν την παρούσα και αποτελούν αναπόσπαστο μέρος αυτής.

Η ισχύς της απόφασης αυτής αρχίζει από τη δημοσίευσή της στην Εφημερίδα της Κυβερνήσεως.

Η απόφαση αυτή με τη συνημμένη Οριζοντιογραφία Οριοθέτησης να δημοσιευθεί στην Εφημερίδα της Κυβερνήσεως.

Λαμία, 3 Ιουνίου 2010

Η Γενική Γραμματέας Περιφέρειας
ΑΙΚΑΤΕΡΙΝΗ ΔΙΑΜΑΝΤΟΠΟΥΛΟΥ

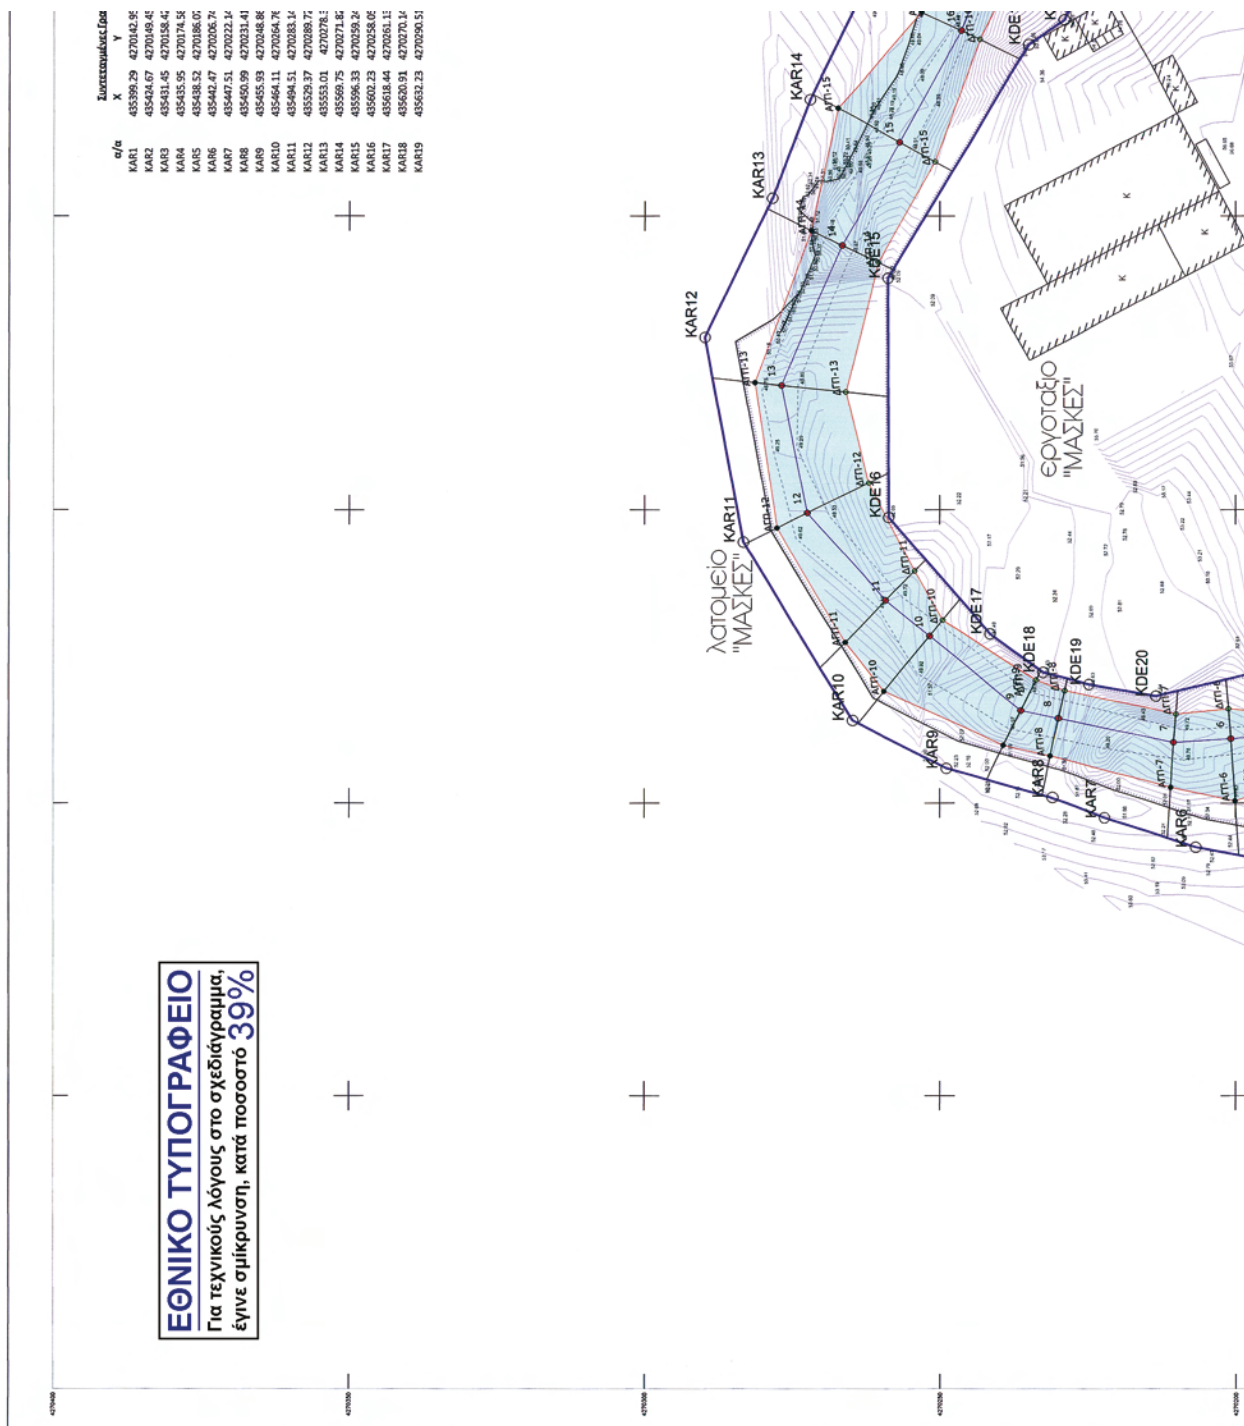


Συντεταγμένες Γρα


α/α	X	Y
KAR1	435399.29	4270142.9
KAR2	435424.67	4270149.4
KAR3	435431.45	4270158.4
KAR4	435435.95	4270174.5
KAR5	435438.52	4270186.0
KAR6	435442.47	4270206.7
KAR7	435447.51	4270222.1
KAR8	435450.99	4270231.4
KAR9	435455.93	4270248.8
KAR10	435464.11	4270264.7
KAR11	435494.51	4270283.1
KAR12	435529.37	4270289.7
KAR13	435553.01	4270278.
KAR14	435569.75	4270271.8
KAR15	435596.33	4270259.2
KAR16	435602.23	4270258.0
KAR17	435618.44	4270261.1
KAR18	435620.91	4270270.1
KAR19	435632.23	4270290.5

Συντεταγμένες Γραμμών Οριοθέτησης στο ΕΓΣΑ 87

X	Y	α/α	X	Y
435399.29	4270142.95	KDE1	435670.34	4270280.15
435424.67	4270149.45	KDE2	435651.89	4270250.84
435431.45	4270158.42	KDE3	435644.13	4270233.71
435435.95	4270174.58	KDE4	435640.72	4270232.23
435438.52	4270186.07	KDE5	435638.44	4270230.44
435442.47	4270206.74	KDE6	435636.49	4270228.25
435447.51	4270222.14	KDE7	435633.03	4270225.76
435450.99	4270231.41	KDE8	435632.42	4270223.59
435455.93	4270248.86	KDE9	435628.86	4270221.33
435464.11	4270264.76	KDE10	435618.90	4270220.79
435494.51	4270283.14	KDE11	435610.41	4270221.23
435529.37	4270289.72	KDE12	435595.23	4270224.45
435553.01	4270278.3	KDE13	435583.24	4270229.13
435569.75	4270271.82	KDE14	435579.04	4270235.03
435596.33	4270259.24	KDE15	435539.45	4270258.74
435602.23	4270258.05	KDE16	435498.74	4270258.60
435618.44	4270261.13	KDE17	435478.84	4270241.47
435620.91	4270270.14	KDE18	435472.30	4270232.60
435632.23	4270290.51	KDE19	435470.24	4270224.89
		KDE20	435468.25	4270213.59
		KDE21	435475.10	4270184.58
		KDE22	435474.31	4270174.18
		KDE23	435474.51	4270167.35
		KDE24	435453.45	4270131.49
		KDE25	435446.72	4270124.04
		KDE26	435434.75	4270112.96
		KDE27	435412.51	4270106.58

Αριστερή γραμμή πλημμύρας			Δεξιά γραμμή πλημμύρας		
ΔΤΜ	Τετμημένη	Τεταγμένη	ΔΤΜ	Τετμημένη	Τεταγμένη
ΑΓΠ-20	435635.99	4270282.92	ΔΓΠ-20	435653.41	4270279.06
ΑΓΠ-19	435626.05	4270260.96	ΔΓΠ-19	435644.65	4270252.79
ΑΓΠ-18	435617.31	4270254.03	ΔΓΠ-18	435629.09	4270232.07
ΑΓΠ-17	435612.21	4270252.74	ΔΓΠ-17	435608.01	4270228.78
ΑΓΠ-16	435584.54	4270253.15	ΔΓΠ-16	435579.91	4270243.27
ΑΓΠ-15	435568.27	4270267.20	ΔΓΠ-15	435559.21	4270250.81
ΑΓΠ-14	435547.53	4270271.60	ΔΓΠ-14	435542.05	4270260.43
ΑΓΠ-13	435521.67	4270281.16	ΔΓΠ-13	435520.07	4270265.85
ΑΓΠ-12	435496.90	4270277.53	ΔΓΠ-12	435504.61	4270262.09
ΑΓΠ-11	435477.38	4270266.04	ΔΓΠ-11	435489.63	4270254.22
ΑΓΠ-10	435469.14	4270259.43	ΔΓΠ-10	435481.18	4270249.49
ΑΓΠ-9	435459.88	4270239.17	ΔΓΠ-9	435471.02	4270233.77
ΑΓΠ-8	435458.07	4270231.39	ΔΓΠ-8	435469.17	4270229.09
ΑΓΠ-7	435452.67	4270211.01	ΔΓΠ-7	435465.15	4270210.14
ΑΓΠ-6	435450.40	4270200.10	ΔΓΠ-6	435466.09	4270201.16
ΑΓΠ-5	435456.97	4270180.75	ΔΓΠ-5	435464.31	4270180.91
ΑΓΠ-4	435447.84	4270167.03	ΔΓΠ-4	435464.93	4270161.97
ΑΓΠ-3	435438.28	4270148.86	ΔΓΠ-3	435451.51	4270132.71
ΑΓΠ-2	435422.93	4270143.09	ΔΓΠ-2	435433.69	4270114.14
ΑΓΠ-1	435403.75	4270137.34	ΔΓΠ-1	435414.48	4270108.43

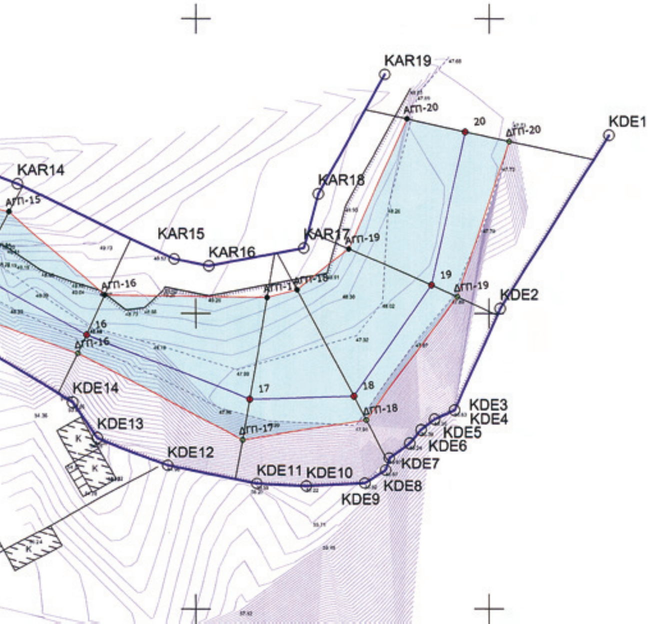

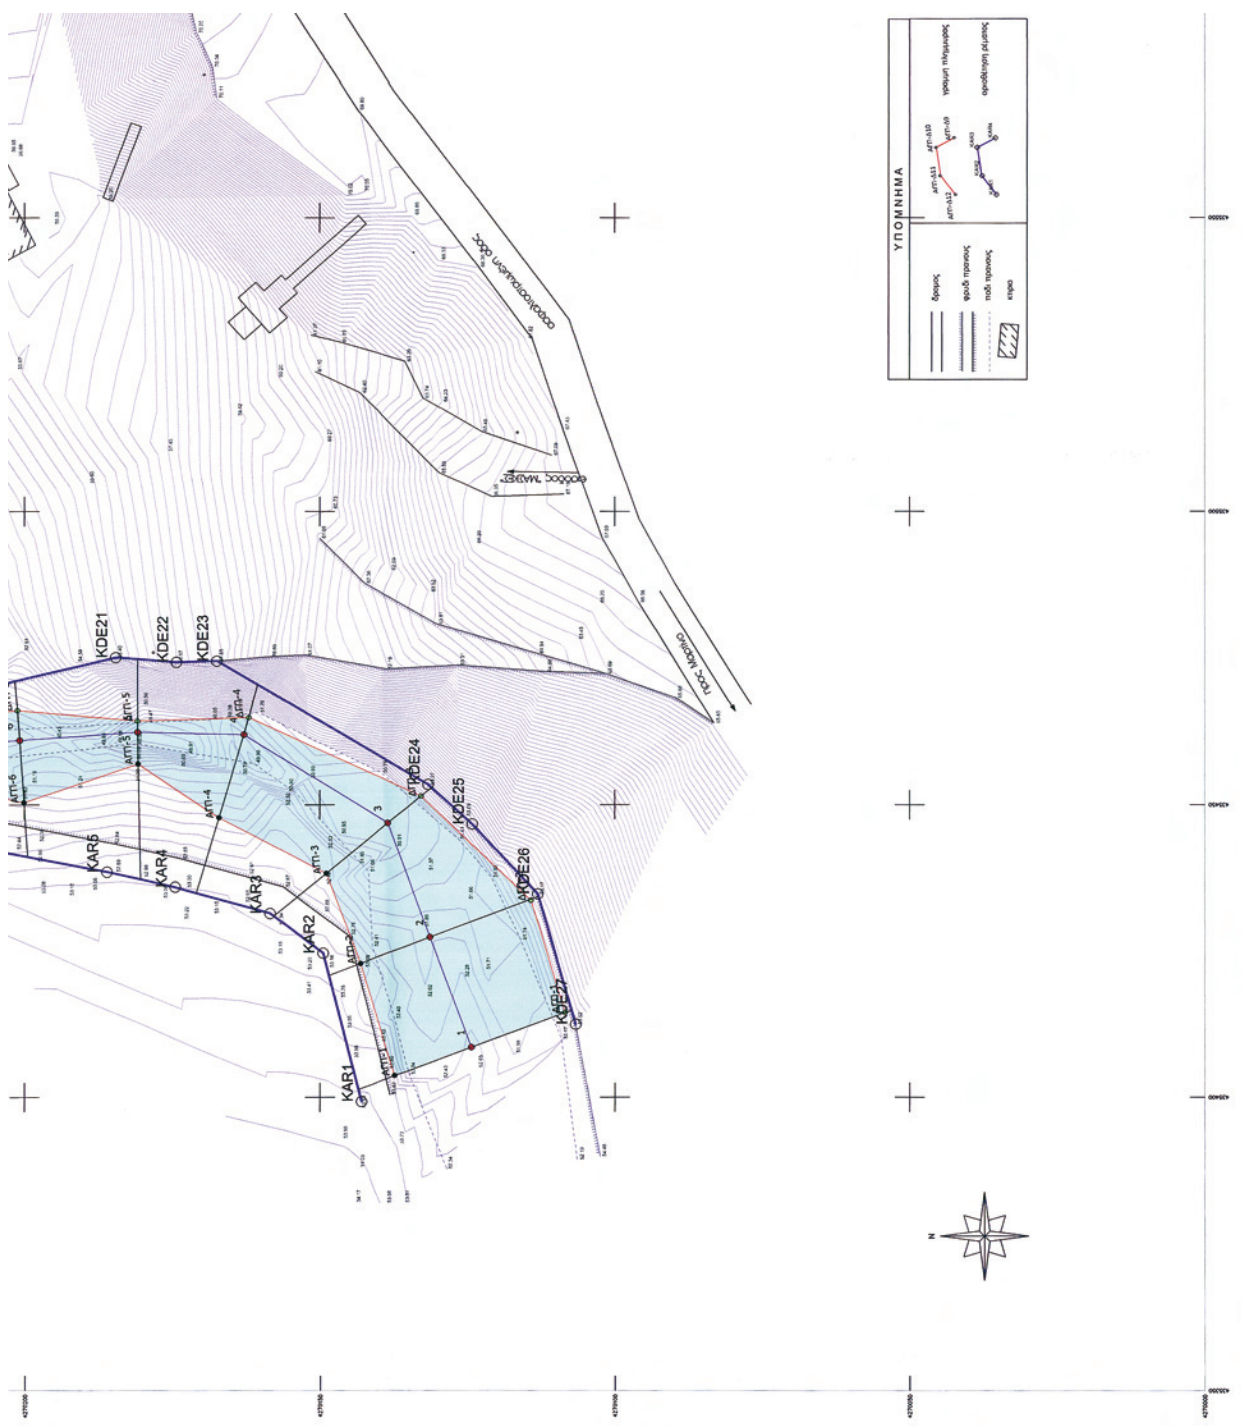

ΥΠΟΜΝΗΜΑ
KDE21
KDE22
KDE23
ΔΤKDE24
KDE25
KDE26
KDE27
KAR1
KAR2
KAR3
KAR4
KAR5
ΑΠ-1
ΑΠ-2
ΑΠ-3
ΑΠ-4
ΑΠ-5
ΑΠ-6
ΔΠ-4
προς Μολάους

ΕΛΛΗΝΙΚΗ ΔΗΜΟΚΡΑΤΙΑ
ΠΕΡΙΦΕΡΕΙΑ ΣΤΕΡΕΑΣ ΕΛΛΑΔΑΣ
ΝΟΜΟΣ ΦΘΙΩΤΙΔΑΣ

ΜΕΛΕΤΗ ΟΡΙΟΘΕΤΗΣΗΣ

"ΥΔΡΟΛΟΓΙΚΗ ΜΕΛΕΤΗ ΚΑΙ ΟΡΙΟΘΕΤΗΣΗ ΤΜΗΜΑΤΟΣ ΡΕΜΑΤΟΣ "
ΣΤΗ ΘΕΣΗ ΑΜΠΕΛΑΚΙΑ ΤΟΥ Τ.Δ. ΜΑΡΤΙΝΟΥ ΤΟΥ ΔΗΜΟΥ ΟΠΟΥΝΤΙΩΝ


θέμα: ΟΡΙΖΟΝΤΙΟΓΡΑΦΙΑ ΟΡΙΟΘΕΤΗΣΗΣ
(όπως διορθώθηκε από την ΔΤΥ Νομ. Αυ/σης Φθιωτ.)

ΧΡΟΝΟΣ : ΔΕΚΕΜΒΡΙΟΣ 2009	Κλίμακα : 1/500	ΑΡΙΘΜ. ΣΧΕΔΙΟΥ : Ο3
ΕΝΕΡΓΕΙΑ	ΟΝΟΜΑΤΕΠΩΝΥΜΟ ΥΠΟΓΡΑΦΗ	ΗΜΕΡΟΜΗΝΙΑ
ΣΥΝΤΑΞΗ ΜΕΛΕΤΗΣ :	ΝΙΚΟΛΑΟΣ Α. ΜΑΖΙΩΤΗΣ ΤΟΠΟΓΡΑΦΟΣ ΜΗΧΑΝΙΚΟΣ ΔΙΠΛΩΜΑΤΟΥΧΟΣ Ε.Μ.Π. ΜΕΛΟΣ Τ.Ε.Ε. ΜΗΤΡ. 79036 ΛΙΒΑΝΑΤΕΣ ΤΗΛ.: 22330-32337 * Α.Φ.Μ. 071819737 *	

ΔΙΕΥΘΥΝΣΗ ΤΕΧΝΙΚΩΝ ΥΠΗΡΕΣΙΩΝ ΝΟΜΟΥ ΦΘΙΩΤΙΔΑΣ

ΕΛΕΓΧΟΣ	Η Τεχνικός Υπάλληλος ΜΙΧΟΥ ΕΥΑΓΓΕΛΙΑ ΠΟΛΙΤΙΚΟΣ ΜΗΧΑΝΙΚΟΣ	Λαμία 10-3-2010
	Η Προϊσταμένη Τ.Τ.Ε. Χαρ. Σταματοπούλου Αγρόνομος Τοπογράφος	Λαμία 10-3-2010
ΘΕΩΡΗΣΗ	Ο Προϊστάμενος Δ.Τ.Υ. ΕΥΘΥΜΙΑ ΤΣΙΒΕΛΕΚΗ ΠΟΛ. ΜΗΧ.	Λαμία 10-3-2010

Το παρόν συνοδεύει την αρ. Πρωτ. Τ.Υ. 2272/10-3-2010 Απόφαση του Δ.Τ.Υ. της Ν.Α. Φθιώτιδας

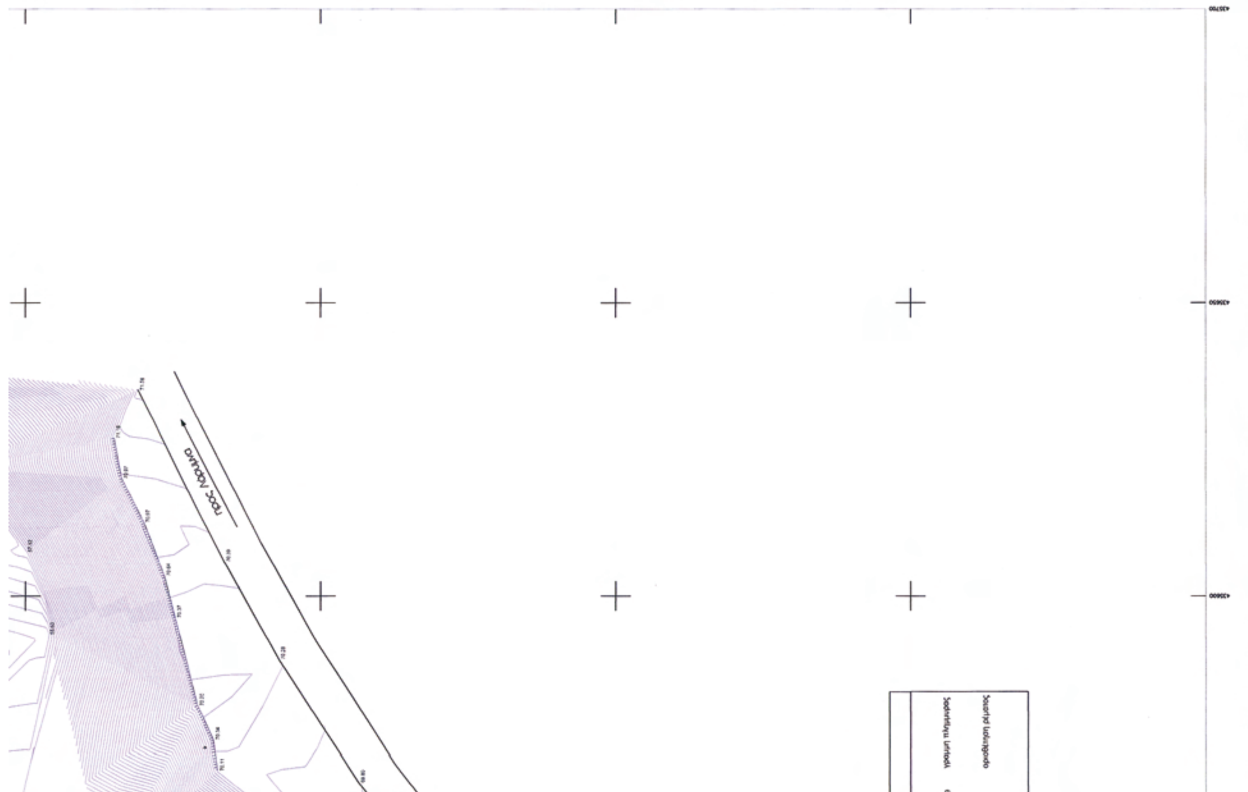



ΑΠΟ ΤΟ ΕΘΝΙΚΟ ΤΥΠΟΓΡΑΦΕΙΟ
ΚΑΠΟΔΙΣΤΡΙΟΥ 34 * ΑΘΗΝΑ 104 32 * ΤΗΛ. 210 52 79 000 * FAX 210 52 21 004
ΗΛΕΚΤΡΟΝΙΚΗ ΔΙΕΥΘΥΝΣΗ: http://www.et.gr – e-mail: webmaster.et@et.gr